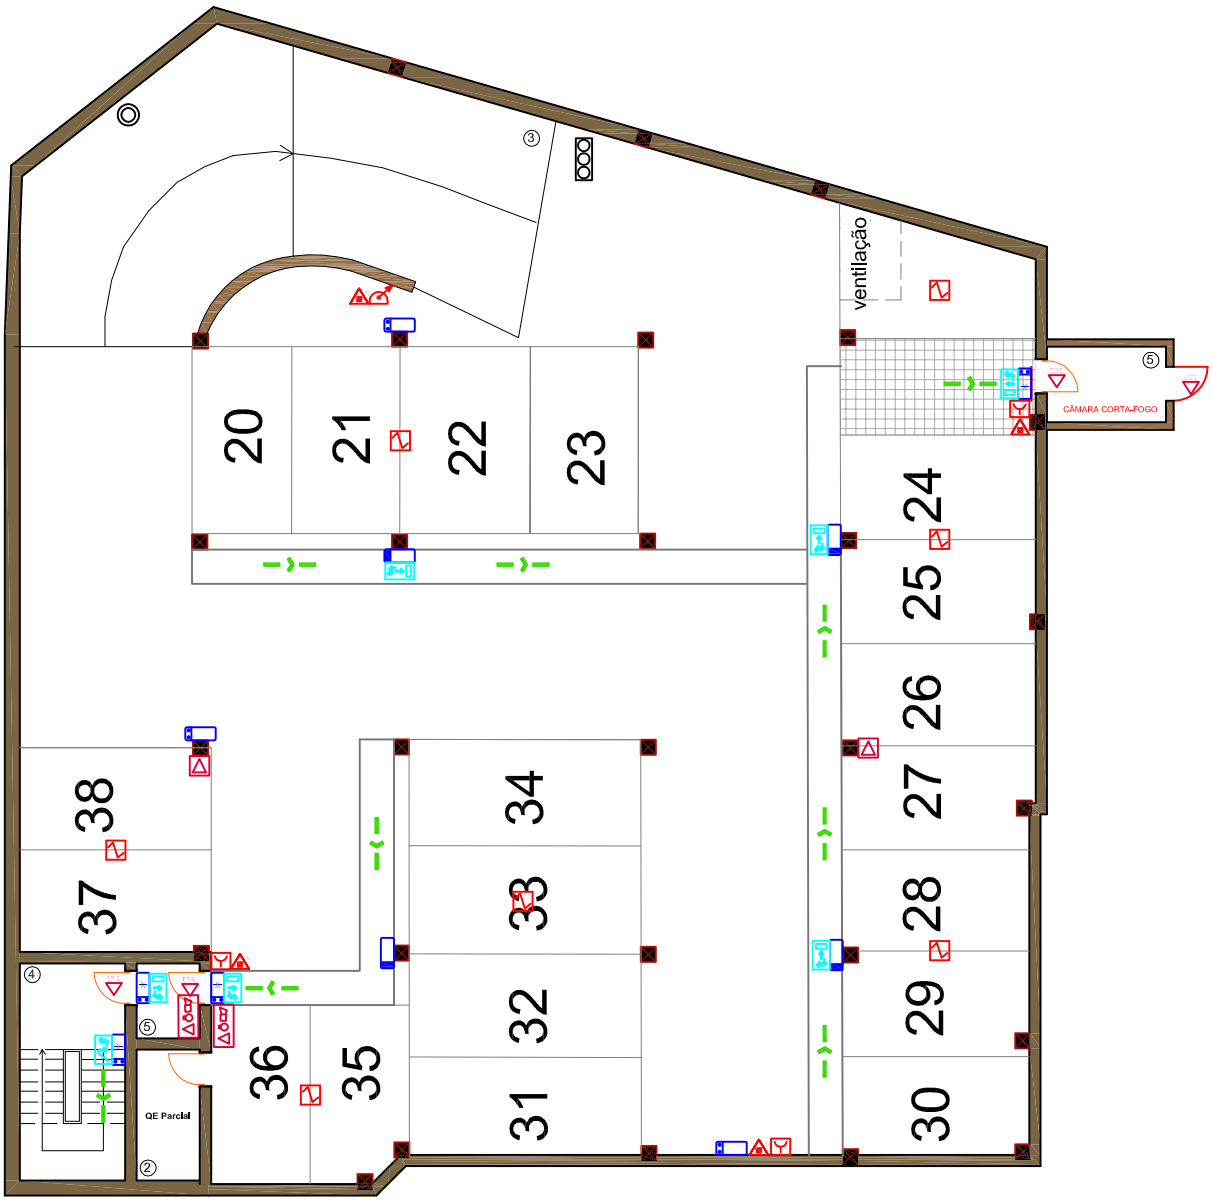

E.P. - Estacionamento Privado

Semáforo

Ralo

Espelho

LEGENDA:
1- Rampa de entrada
2- Arrecadação
3- Rampa de ligação entre pisos
4- Escada de emergência
5- Câmara corta-fogo

PARQUE DE ESTACIONAMENTO NO EDIFICIO S. LÁZARO: EXECUÇÃO DE OBRAS DE ADAPTAÇÃO

VISEUNOVO SRU

CASA DO MIRADOURO
LARGO ANTÓNIO JOSÉ PEREIRA
3500.080 VISEU
NIF 507 406 672

TIPO	PROCESSO
PROJETO DE EXECUÇÃO	SRU.2016.051
PROJETISTA	DATA
MARGARIDA HENRIQUES	OUTUBRO.2016

DESIGNAÇÃO

PLANTA DO PISO -2

ESCALA 1/100

05
LEV
REVISÃO N.º

RESERVADOS TODOS OS DIREITOS DE AUTOR PELA LEGISLAÇÃO EM VIGOR - Dec. Lei nº 63/85 de 14/3 e Lei nº 114/91de 3 de Setembro

DESENHO ASSISTIDO POR COMPUTADOR